

AMAL HEIGHTS 11 کی شاندار کامیابی کے بعد

پیش کرتے ہیں **FS** Builders & Developers

AMAL HEIGHTS 12

EXECUTIVE BLOCK

Booking
3 Lac


MONTHLY
INSTALLMENT
15000/-

36 EASY
INSTALLMENTS

قبضہ 1 سال میں ادائیگی تین سال میں




AMAL HEIGHTS 12 APARTMENTS

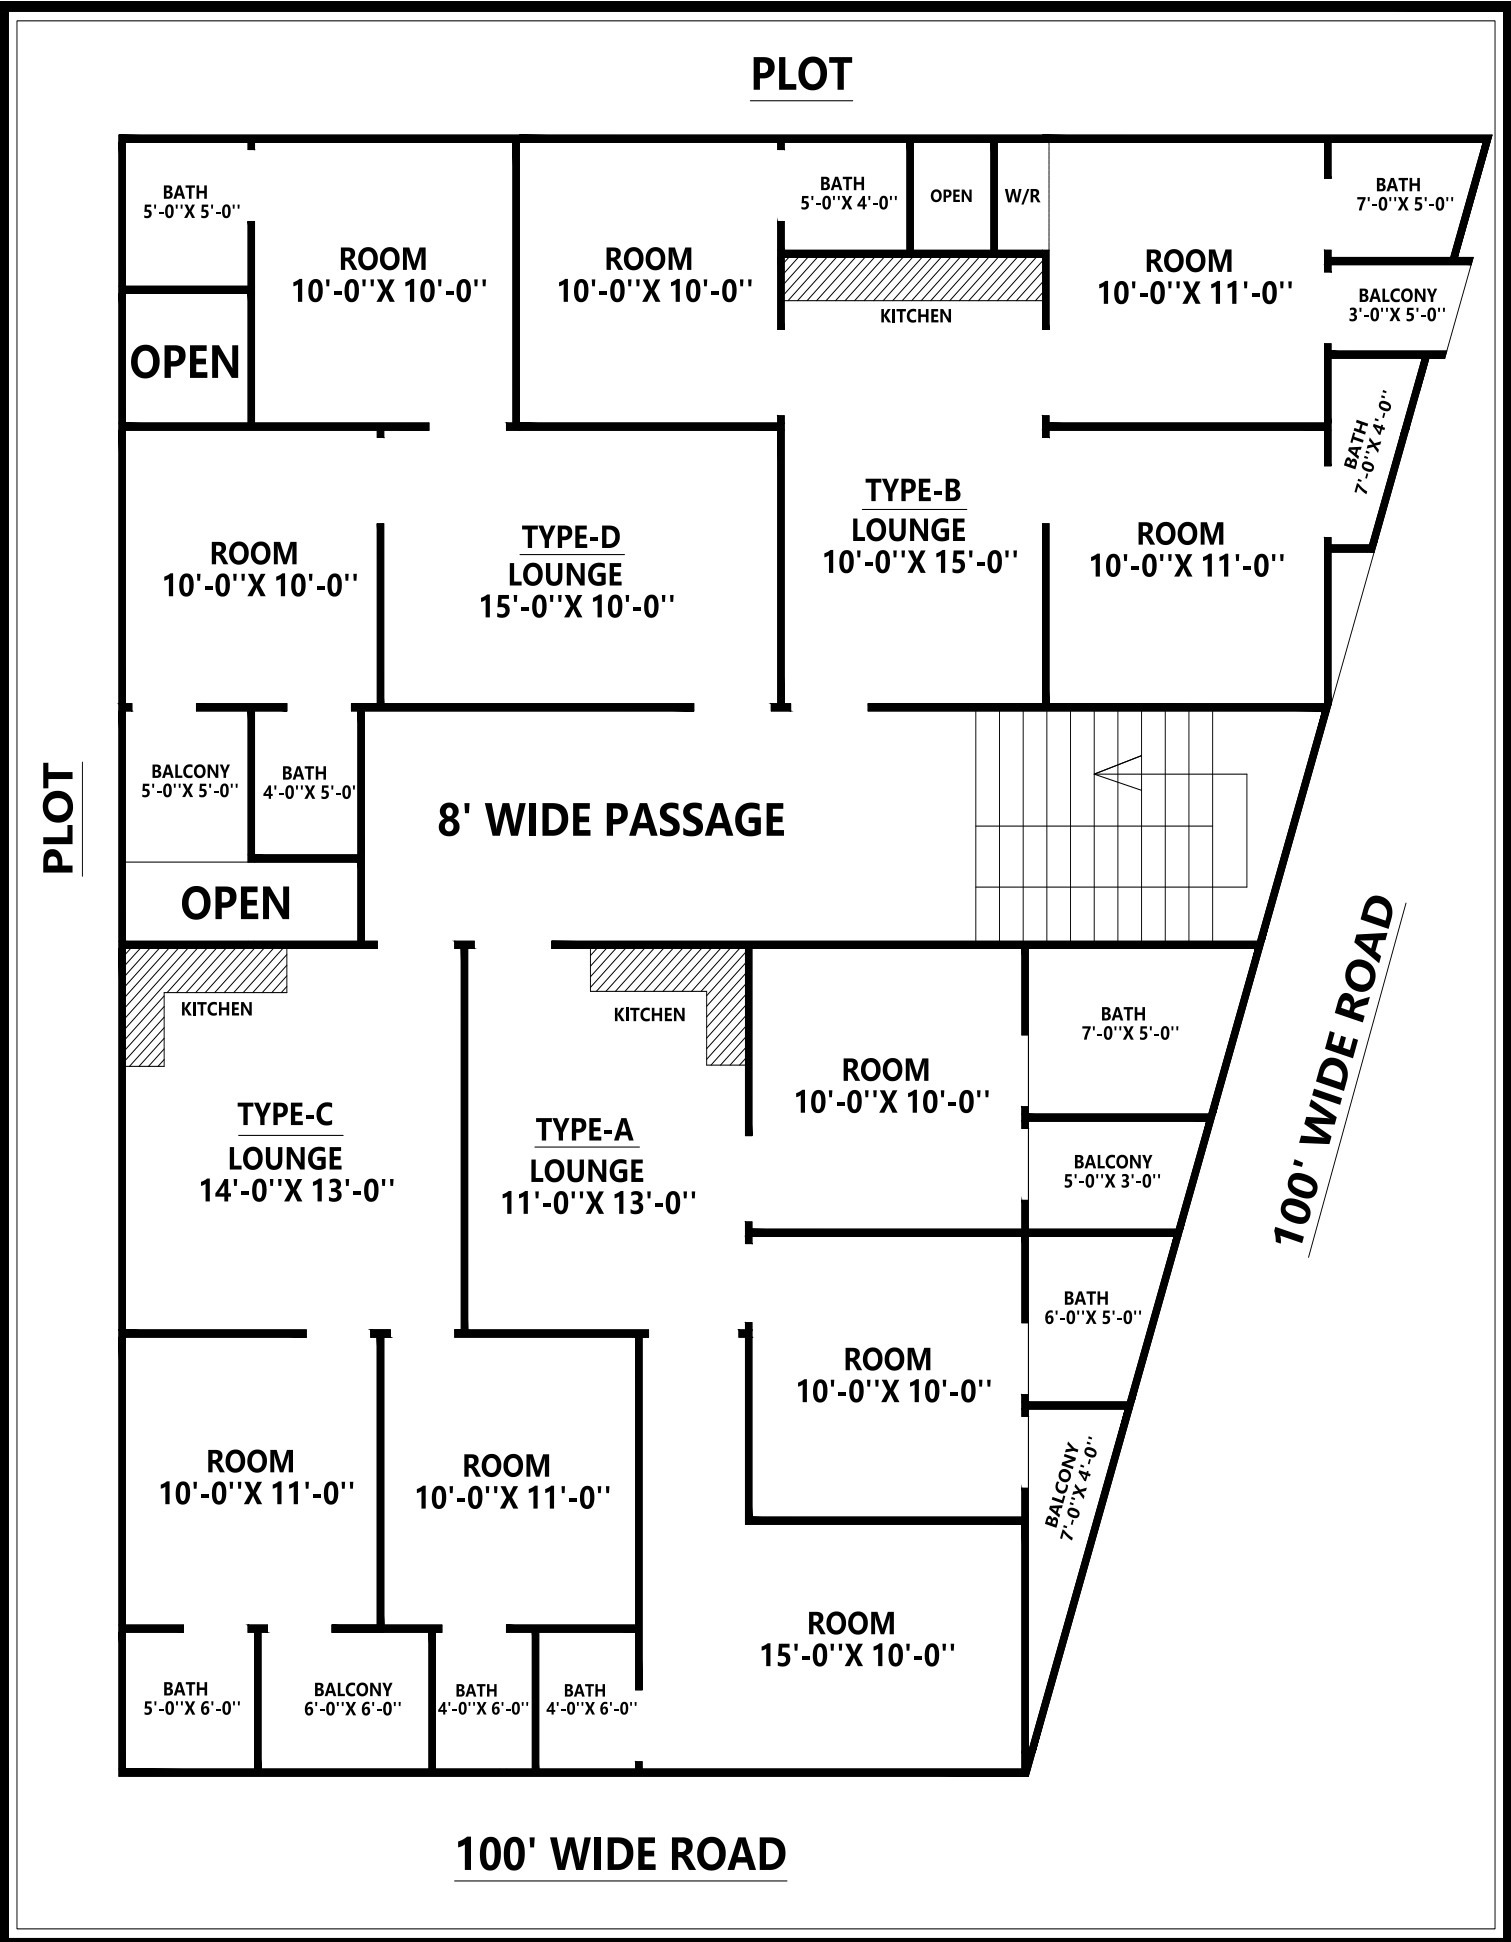

AMAL HEIGHTS 12 SHOPS

PLOT

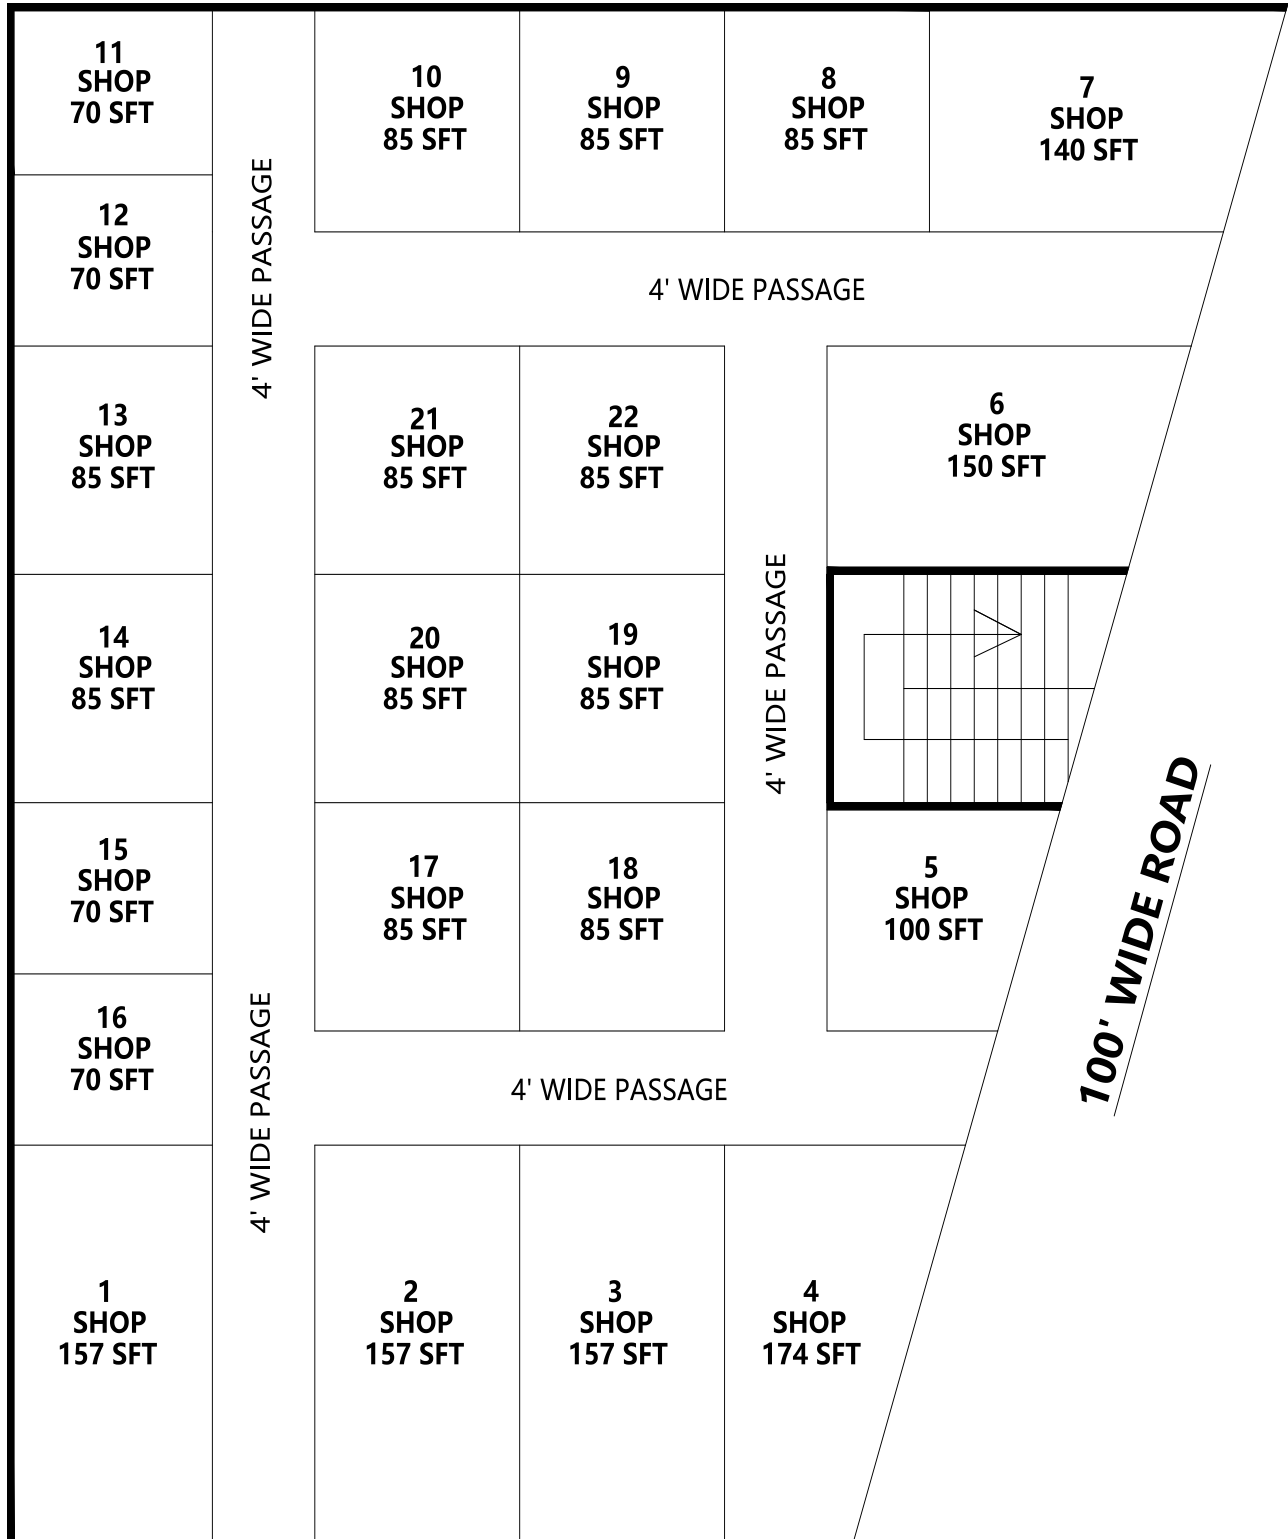

100' WIDE ROAD